

Zyra kadastrale komunale / Opštinska katastarska kancelarija: Ferizaj

Zona kadastrale / Katastarska zona: Nekodim

Lloji i njësisë kadastrale / Vrstë katastarske jedinice : Parcel




Nr. i njësisë kadastrale / Br. katastarske jedinice : 00564-2

Numri i lëndës / Broj predmeta:

Shkallë e zvoglimit / Razmera plana : 1:500

Republika e Kosovës
Republika Kosova-Republic of Kosova
Qeveria -Vlada-Government
Ministria e Mjedisit dhe Planifikimit Hapësinor /Ministarstvo Sredine i Prostornog Planiranja/Ministry of Environment and Spatial Planning
AGJENCIA KADASTRALE E KOSOVËS/ KATASTARSKA AGENCIJA KOSOVA/ KOSOVA CADASTRAL AGENCY

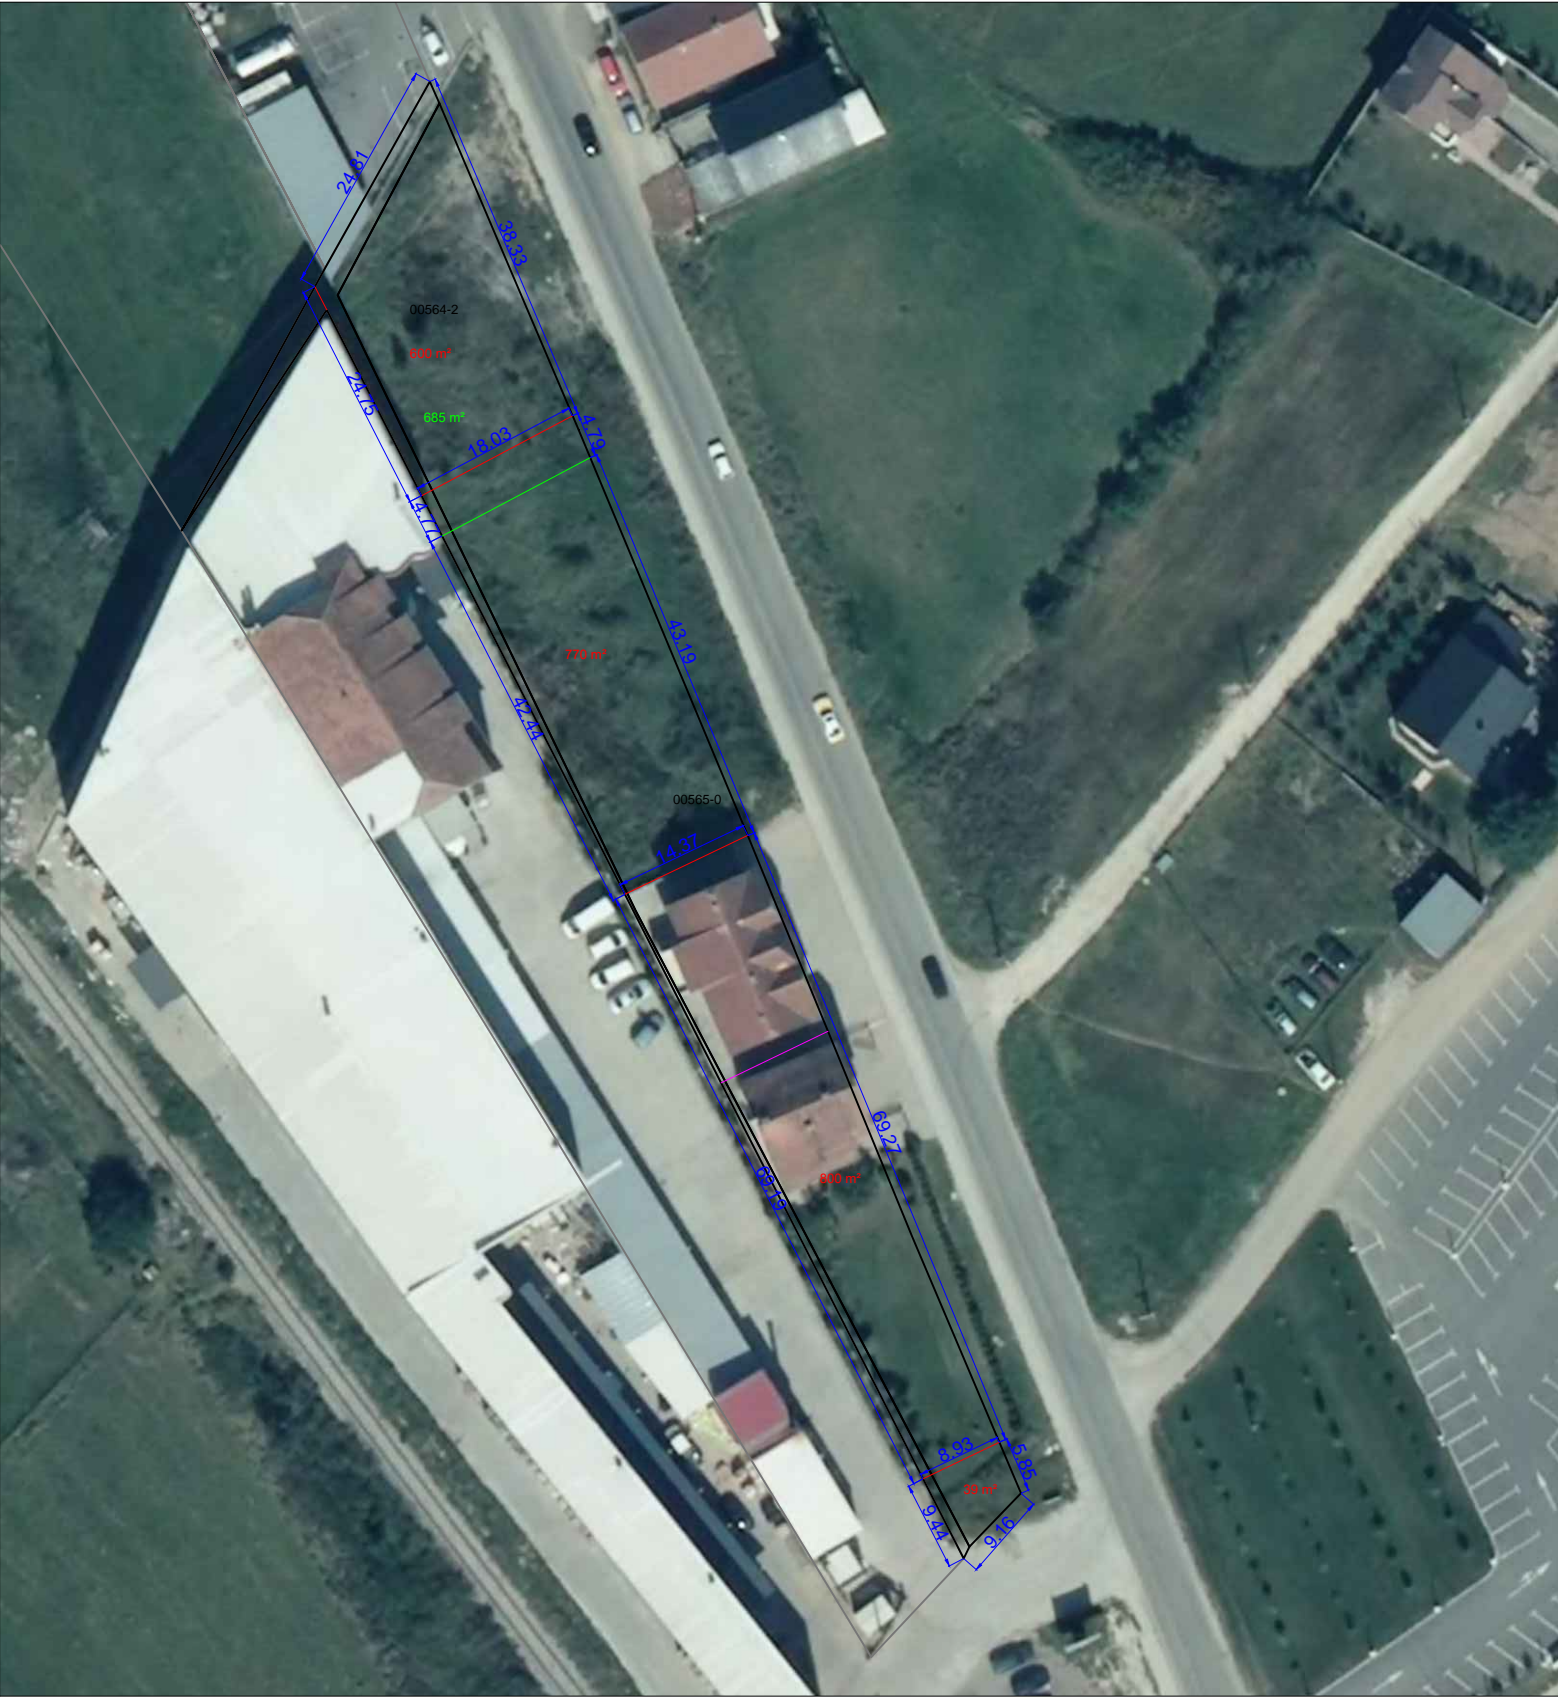

Rilevoi / Snimio: **LIRIDON SEJDIU**
(emri dhe mbiemri i gjeodetit/kompanisë/ ime i prezime geodeta/ kompanije)

Nr. i licencës / Br. licence: **140**

Nënshkrimi / Potpis:

Data e rilevimit / Datum snimanja: **20.01.2026**

V.V.

Aprovoi / Usvojio:
(emri dhe mbiemri i përsönit zyrtar/ ime i prezime sluzbenog lica)

Nënshkrimi / Potpis:

Data e aprovimit / Datum usvajanja: