

Zyra kadastrale komunale / Opštinska katastarska kancelarija: Ferizaj

Zona kadastrale / Katastarska zona: Nekodim

Lloji i njësisë kadastrale / Vrsta katastarske jedinice : Parcel



Nr. i njësisë kadastrale / Br. katastarske jedinice : 00411-4,00608-4

Numri i lëndës / Broj predmeta:


Shkalla e zvoglimit / Razmera plana : 1:1000

Republika e Kosovës
Republika Kosova-Republic of Kosova

Qeveria - Vlada-Government

Ministria e Mjedisit dhe Planifikimit Hapësinor /Ministarstvo Sredine i Prostornog Planiranja/Ministry of Environment and Spatial Planning

AGJENCIA KADASTRALE E KOSOVËS/ KATASTARSKA AGENCIJA KOSOVA/ KOSOVA CADASTRAL AGENCY

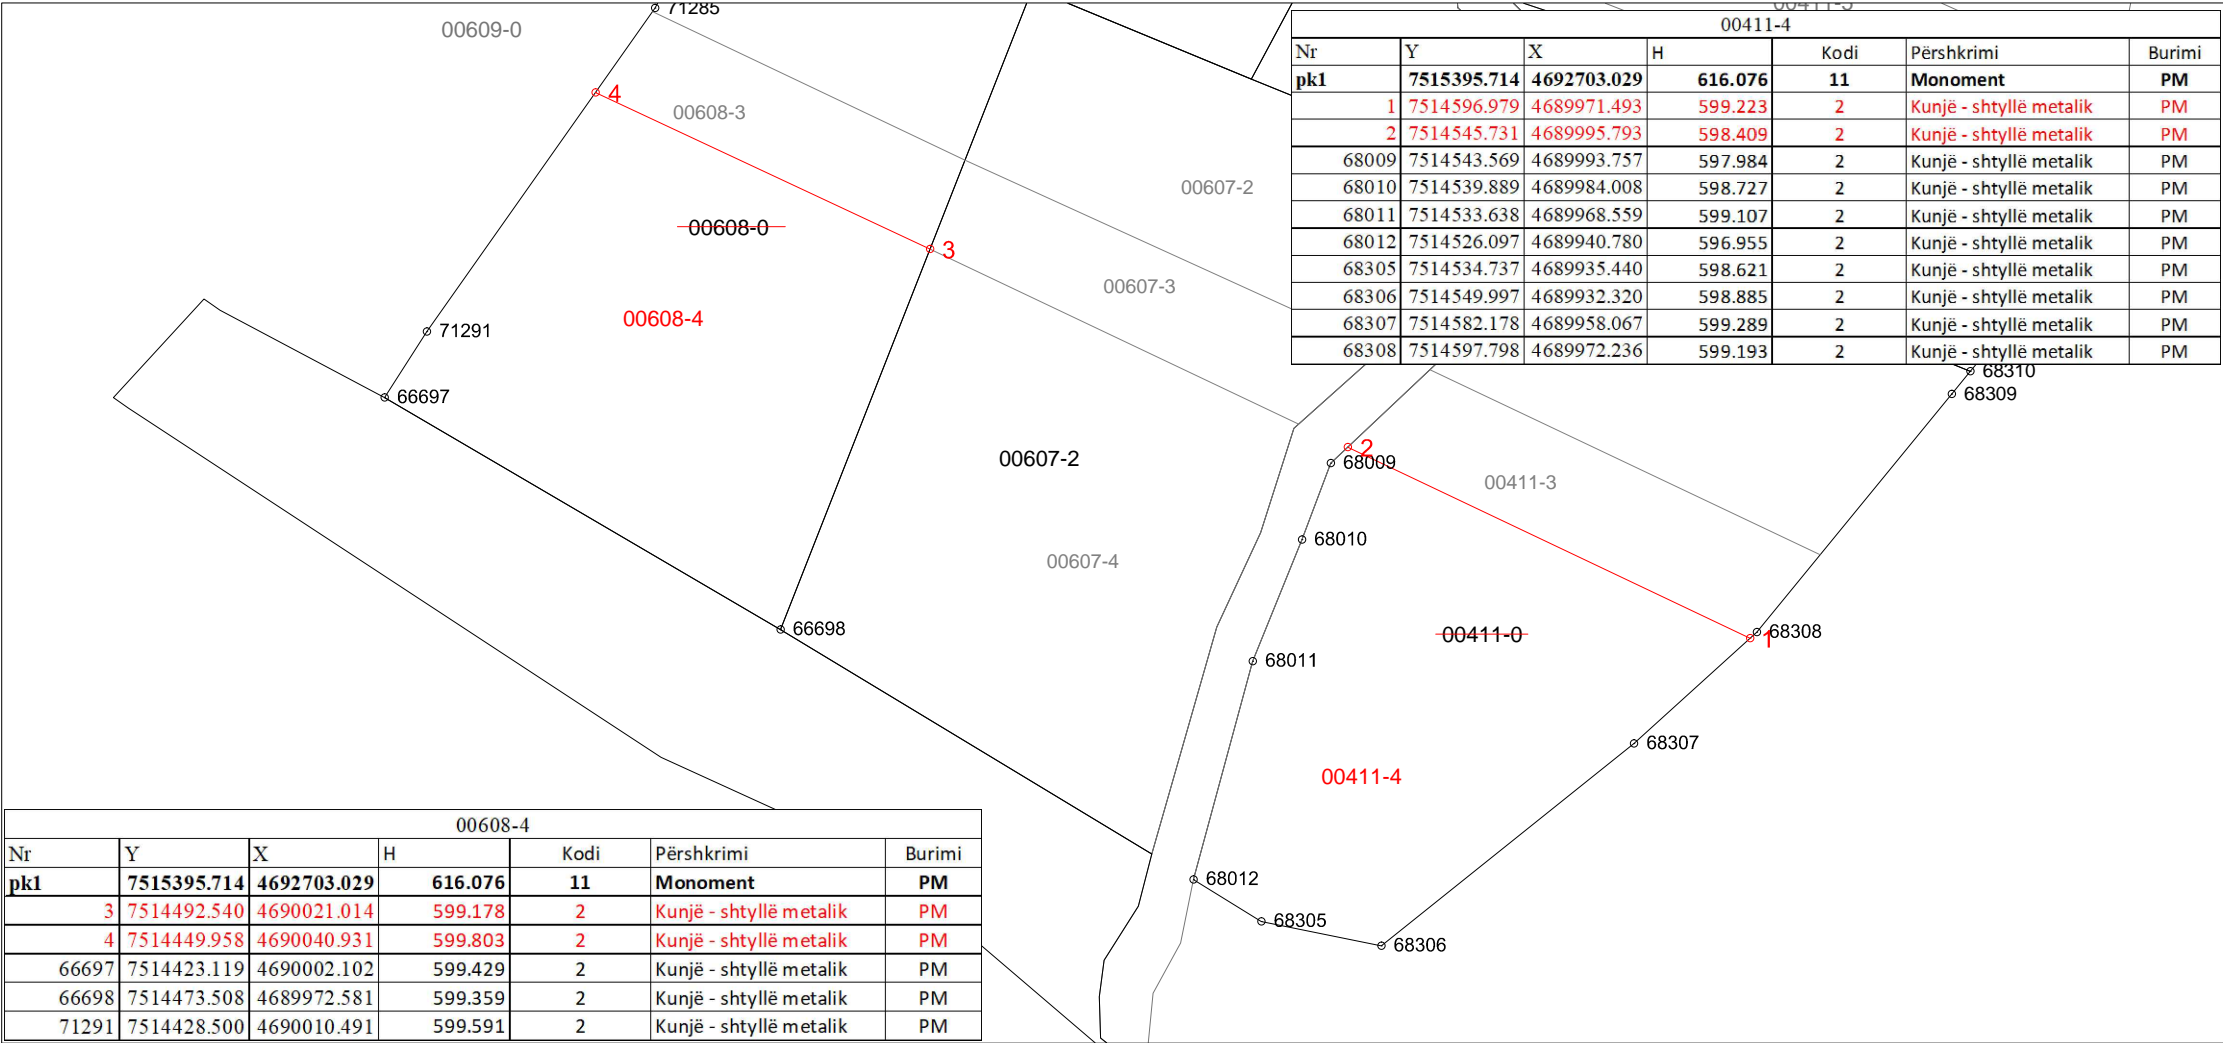

Rilevoi / Snimio: LIRIDON SEJDIU
(emri dhe mbiemri i gjeodetit/kompanisë/ ime i prezime geodeta/ kompanije)

Nr. i licencës / Br. licence: 140

Nënshkrimi / Potpis:

Data e rilevimit / Datum snimanja: 20.01.2026

V.V.

Aprovoi / Usvojio:
(emri dhe mbiemri i përsoneit zyrtar/ ime i prezime sluzbenog lica)

Nënshkrimi / Potpis:

Data e aprovimit / Datum usvajanja: